




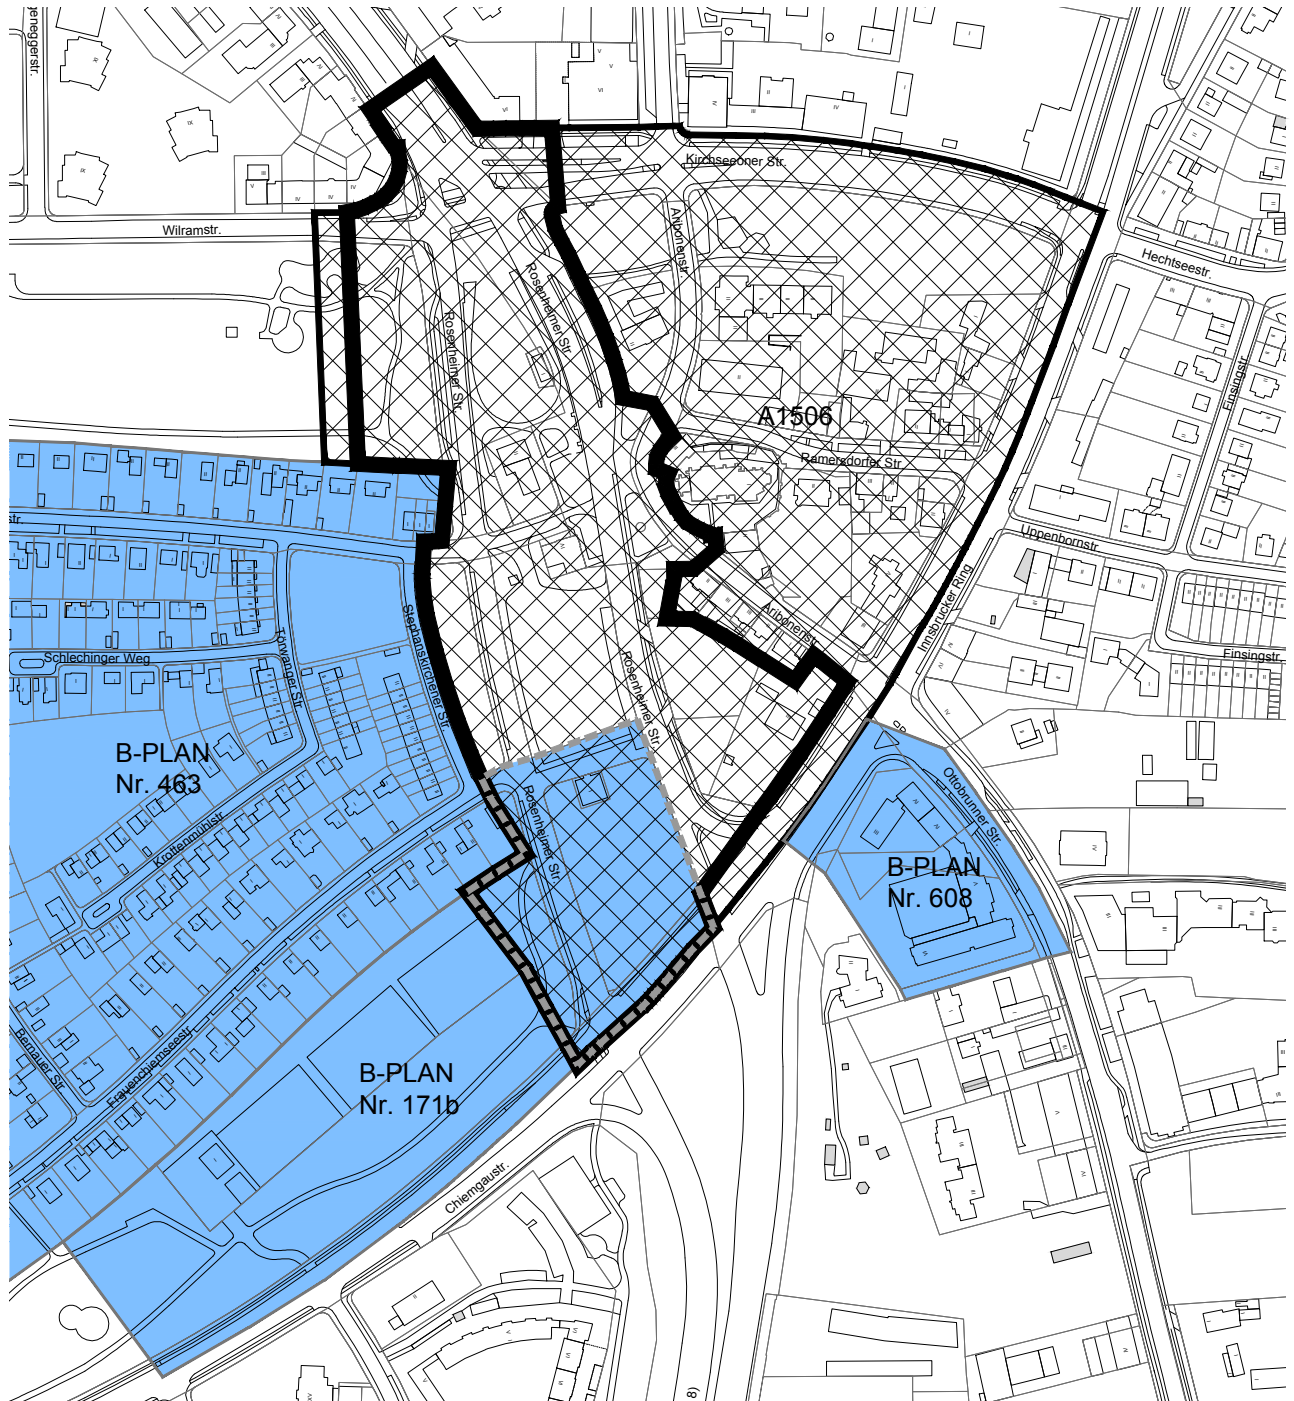

Anlage 3

Übersichtsplan, Umgriff und geltende Bebauungspläne

Maßstab 1 : 4000



LEGENDE

-  RECHTSVERBINDLICHER BEBAUUNGSPLAN
-  AUFSTELLUNGSBESCHLUSS
-  GELTUNGSBEREICH DES BEBAUUNGSPLANS GEM. BESCHLUSSVORLAGE
-  TEILÄNDERUNG DES B-PLANS Nr. 171b

20 m

MAßSTAB 1 : 4000



LANDESHAUPTSTADT MÜNCHEN
REFERAT FÜR STADTPLANUNG
UND BAUORDNUNG HA III/31
AM 30.07.2018